


# ΕΦΗΜΕΡΙΣ ΤΗΣ ΚΥΒΕΡΝΗΣΕΩΣ
## ΤΗΣ ΕΛΛΗΝΙΚΗΣ ΔΗΜΟΚΡΑΤΙΑΣ

ΕΝ ΑΘΗΝΑΙΣ ΤΗ 17 ΦΕΒΡΟΥΑΡΙΟΥ 1981 | ΤΕΥΧΟΣ ΤΕΤΑΡΤΟΝ | ΑΡΙΘΜΟΣ ΦΥΛΛΟΥ 97


## ΠΕΡΙΕΧΟΜΕΝΑ

### ΑΠΑΛΛΟΤΡΙΩΣΕΙΣ

**ΑΠΟΦΑΣΕΙΣ**


Περὶ ἐπιβολῆς περιοριστικῶν μέτρων προστασίας ὑδρευτικῶν φρεάτων καὶ γεωτρήσεων Κοινοτήτων Σταμάτας, Ἁγίου Στεφάνου, Μπάλλας καὶ Ἀνοίξεως Διαμερίσματος Ἀνατολικῆς Ἀττικῆς. ... 1


**ΑΝΑΚΟΙΝΩΣΕΙΣ**


Περὶ εἰδοποιήσεως παρακαταθέσεως ἀποζημιώσεως ἀπὸ ἀναγκαστικὴ ἀπαλλοτρίωση ἀκινήτου στὴ Θάσο. ... 2

Περὶ εἰδοποιήσεως παρακαταθέσεως ἀποζημιώσεως ἀπὸ ἀναγκαστικὴ ἀπαλλοτρίωση ἀκινήτου στὰ Χανιά. ... 3

Περὶ εἰδοποιήσεως παρακαταθέσεως ἀποζημιώσεως ἀπὸ ἀναγκαστικὴ ἀπαλλοτρίωση ἀκινήτου στὴν Πλάκα (Στράτωνος 15). ... 4

Περὶ εἰδοποιήσεως παρακαταθέσεως ἀποζημιώσεως ἀπὸ ἀναγκαστικὴ ἀπαλλοτρίωση ἀκινήτου στὴν Ἄρτα. ... 5


### ΠΟΛΕΟΔΟΜΙΑ

**ΑΠΟΦΑΣΕΙΣ**


Περὶ ἀναγνωρίσεως ὁδοῦ Κρεμάλας, στὴν Τρίπολη Ν. Ἀρκαδίας, ὅτι ὑπάρχει πρὶν ἀπὸ τὸ 1923 καὶ χαρακτηρισμοῦ αὐτῆς ὡς διατηρητέας. ... 6

Περὶ τροποποιήσεως τοῦ σχεδίου τοῦ Δήμου Μαρκοπούλου Μεσογαίας Ἀττικῆς, στὰ Ο.Τ. 18, 19, 21, 22, 23. ... 7


**ΑΝΑΚΟΙΝΩΣΕΙΣ**


Περὶ ἀνακοινώσεως παρακαταθέσεως ἀποζημιώσεως λόγῳ ἀναγκαστικῆς ἀπαλλοτριώσεως εἰς Ρόδον — Δωδεκανήσου. ... 8


## ΑΠΑΛΛΟΤΡΙΩΣΕΙΣ

**ΑΠΟΦΑΣΕΙΣ**

Ἀριθ. 680 (1)

Περὶ ἐπιβολῆς περιοριστικῶν μέτρων προστασίας ὑδρευτικῶν Φρεάτων καὶ Γεωτρήσεων Κοινοτήτων: Σταμάτας, Ἁγίου Στεφάνου, Μπάλλας καὶ Ἀνοίξεως Διαμερίσματος Ἀνατολικῆς Ἀττικῆς.

Ο ΝΟΜΑΡΧΗΣ ΑΤΤΙΚΗΣ
ΔΙΑΜΕΡΙΣΜΑ ΑΝΑΤ. ΑΤΤΙΚΗΣ

Ἔχοντας ὑπόψη:

1. Τὶς διατάξεις τοῦ Α.Ν. 439/45 «περὶ ἐπιβολῆς περιοριστικῶν μέτρων εἰς τὰς ἀντλήσεις ὑπογείων ὑδάτων πρὸς ἐξασφάλισιν τῆς κανονικῆς ὑδρεύσεως Πόλεων, Χωρίων ἢ Συνοικισμῶν», ὅπως ἔχει τροποποιηθεῖ μὲ τὸ Β.Δ. 42/59.

2. Τὶς διατάξεις τοῦ Ν.Δ. 1147/1972 «περὶ διοικήσεως τῆς μείζονος Πρωτευούσης» ὅπως τροποποιήθηκε μὲ τὸ Ν.Δ. 1278/1972.

3. Τὴν 6163/30.3.1979 ἀπόφαση τοῦ Νομάρχη Ἀττικῆς «περὶ ἐπιβολῆς περιοριστικῶν μέτρων, γιὰ τὴν προστασία τοῦ ὑπογείου ὑδατικοῦ δυναμικοῦ στὸ Νομὸ Ἀττικῆς».

4. Τὴ 1525/12.2.1980 ἀπόφασή μας, μὲ τὴν ὁποία ἔχει συσταθεῖ γνωμοδοτικὴ ἐπιτροπὴ ἐπιβολῆς περιορισμῶν, στὶς ἀνορύξεις φρεάτων, γεωτρήσεων, καὶ ἀντλήσεων ὑπογείων ὑδάτων γιὰ τὴν ἐξασφάλιση τῆς κανονικῆς ὑδρεύσεως Πόλεων, Χωρίων καὶ Συνοικισμῶν τῆς περιοχῆς Διαμερίσματος Ἀνατολικῆς Ἀττικῆς, γιὰ τὶς περιοχὲς ποὺ δὲν ἔχουν ἐπιβληθεῖ περιοριστικὰ μέτρα προστασίας τοῦ ὑπογείου ὑδατικοῦ δυναμικοῦ στὸ Νομὸ Ἀττικῆς, σύμφωνα μὲ τὴν 6163/30.3.1979 ἀπόφαση τοῦ Νομάρχη Ἀττικῆς.

5. Τὶς διατάξεις τοῦ ἄρθρου 38 τοῦ Ν.Δ. 3881/58 «περὶ ἔργων ἐγγείων Βελτιώσεων», ὅπως τροποποιήθηκε μὲ τὰ ἄρθρα 10 καὶ 11 τοῦ Ν.Δ. 1277/72 «περὶ τροποποιήσεως καὶ συμπληρώσεως τοῦ Ν.Δ. 3881/58».

6. Τὶς ὑπ' ἀριθ. 3711/24.4.78 καὶ 10137/12.11.79 ἀποφάσεις μας, μὲ τὶς ὁποῖες ἔχουν ἐπιβληθεῖ προστατευτικὰ μέτρα σὲ ζώνη ἀκτῖνος 600 μ. γύρω ἀπὸ τὰ δύο ὑδρευτικὰ φρέατα τῆς Κοινότητας Ἁγίου Στεφάνου Ν. Ἀττικῆς, ποὺ βρίσκονται στὴ θέση «Γκούριζα» τῶν Διοικητικῶν ὁρίων τῆς Κοινότητας Σταμάτας Ν. Ἀττικῆς.

7. Τὶς διατάξεις τοῦ Π.Δ. 433/77 «περὶ ὀργανισμοῦ τοῦ Ὑπουργείου Γεωργίας».

8. Τὶς διατάξεις τοῦ Β.Δ. 347/71 «περὶ τῶν παρὰ Περιφερειακαῖς Ὑπηρεσίες τοῦ Ὑπουργείου Γεωργίας Συμβουλίων».

9. Τὴν ἀριθ. 60/13.8.80 ἀπόφαση τοῦ Κοινοτικοῦ Συμβουλίου τῆς Κοινότητας Σταμάτας Ν. Ἀττικῆς, μὲ τὴν ὁποία αἰτεῖται τὴν ἐπιβολὴ περιοριστικῶν μέτρων γιὰ τὴν προστασία τῆς ὑδρευτικῆς της γεωτρήσεως ποὺ βρίσκεται στὴ θέση «Τρία Πεῦκα» περιοχὴ «ΡΕΑ» Κοινότητας Δροσιᾶς Ν. Ἀττικῆς.

10. Τὴν ἀριθ. 43/5.6.80 ἀπόφαση τοῦ Κοινοτικοῦ Συμβουλίου τῆς ἀνωτέρω Κοινότητας μὲ τὴν ὁποία αἰτεῖται τὴν τροποποίηση τῆς ὑπ' ἀριθ. 3711/78 ἀποφάσεώς μας μὲ τὴν ὁποία ἔχει ἐπιβληθεῖ περιορισμὸς γιὰ τὴν προστασία τῶν δύο (2) ὑδρευτικῶν φρεάτων τῆς Κοινότητας Ἁγίου Στεφάνου, κειμένων στὴ θέση «Γκούριζα».

11. Τὴν ἀριθ. 33/15.9.80 ἀπόφαση τοῦ Κοινοτικοῦ Συμβουλίου Κοινότητας Μπάλλας Ν. Ἀττικῆς, μὲ τὴν ὁποία αἰτεῖται τὴν ἐπιβολὴ περιοριστικῶν μέτρων γιὰ τὴν προστασία τῆς ὑδρευτικῆς της γεωτρήσεως, ποὺ βρίσκεται στὴ θέση «Τρία Πεῦκα» περιοχῆς της.

12. Τὸ ἀριθ. 932/8.8.80 ἔγγραφο τῆς Κοινότητας Ἀνοίξεως διὰ τοῦ ὁποίου ζητᾶ τὴν ἐπιβολὴ περιοριστικῶν μέτρων γιὰ τὴν προστασία τῆς ὑδρευτικῆς της γεωτρήσεως ποὺ βρίσκεται στὴ θέση «Ἁγία Παρασκευὴ» περιοχῆς της.

13. Τὸ ἀπὸ 4.11.1980 πρακτικὸ τῆς ἁρμόδιας γνωμοδοτικῆς ἐπιτροπῆς ἐπὶ τῶν περιοριστικῶν μέτρων, προστασίας τῶν ὑδρευτικῶν φρεάτων καὶ γεωτρήσεων Κοινοτήτων Σταμάτας, Ἁγίου Στεφάνου, Μπάλλας καὶ Ἀνοίξεως Ἀνατολικῆς Ἀττικῆς. καὶ

14. Τὸ ἀριθ. 14/15.12.80 πρακτικὸ τοῦ Περιφερειακοῦ Γνωμοδοτικοῦ Συμβουλίου Ἐγγειοβελτιωτικῶν Ἔργων (Π.Γ.Σ.Ε.Ε.) τῆς Περιφερειακῆς Διευθύνσεως Ε.Β. Ἀττικῆς καὶ Νήσων, ἀποφασίζουμε:

Γιὰ τὴν προστασία κα ἐξασφάλιση τῆς κανονικῆς ὑδρεύσεως τῶν Κοινοτήτων: Σταμάτας, Ἁγίου Στεφάνου, Μπάλλας καὶ Ἀνοίξεως Ν. Ἀττικῆς, ἐπιβάλλουμε τὰ παρακάτω περιοριστικὰ μέτρα:

1. Γιὰ τὴν προστασία τῶν ὑδρευτικῶν γεωτρήσεων Σταμάτας καὶ Μπάλλας ποὺ βρίσκονται στὴ θέση «Τρία Πεῦκα» περιοχῆς Κοινότητας Δροσιᾶς καὶ ποὺ ἀπέχουν μεταξύ τους περὶ τὰ 180 μ., ἀπαγορεύουμε στὸ ἑξῆς τὴν ἀνόρυξη νέων φρεάτων καὶ γεωτρήσεων γιὰ ὁποιοδήποτε σκοπὸ σὲ ἀπόσταση 500 μ. ἀπὸ τὸ μέσον τῆς ἀποστάσεως τῶν δύο γεωτρήσεων καὶ γύρω ἀπὸ τὸ σημεῖο τούτου.

2. Γιὰ τὴν προστασία τῆς ὑδρευτικῆς γεωτρήσεως τῆς Κοινότητας Ἀνοίξεως, ποὺ βρίσκεται στὴ θέση «Ἁγία Παρασκευὴ» περιοχῆς της, ἀπαγορεύουμε στὸ ἑξῆς τὴν ἀνόρυξη νέων φρεάτων καὶ γεωτρήσεων γιὰ ὁποιοδήποτε σκοπὸ σὲ ἀπόσταση ἀκτῖνος 400 μέτρων πέριξ τῆς γεωτρήσεως αὐτῆς.

3. Στὶς περιοχὲς τῶν ἀνωτέρω περιπτώσεων (1) καὶ (2) γιὰ τὰ ὑπάρχοντα φρέατα καὶ γεωτρήσεως, ποὺ βρίσκονται μέσα στὶς ἀπαγορευτικὲς ζῶνες προστασίας τῶν προμνησθέντων ὡς ἄνω Κοινοτικῶν ὑδροληψιῶν, ἀπαγορεύουμε ὁποιαδήποτε μεταβολὴ τῆς ὑφισταμένης καταστάσεως αὐτῶν (ὑδρευτικῶν, ἀρδευτικῶν φρεάτων ἢ γεωτρήσεων), δηλαδὴ τὴν ἐκβάθυνση, διεύρυνση, τὴν κατασκευὴ πλευρικῶν στοῶν ἢ πλαγιοτρήσεων κ.λπ., ἐπίσης τὴν μεταφορὰ τοῦ νεροῦ σὲ ἄλλα ἀγροτεμάχια γιὰ ἐπέκταση τῶν ἀρδευομένων καλλιεργειῶν καθὼς καὶ τὴν διάθεση ἢ ἐμπορία τούτου (νεροῦ) σὲ τρίτους γιὰ ὁποιοδήποτε σκοπὸ (ὕδρευση, ἄρδευση κ.λπ. χρήσεων).

4. Στὶς ἀνωτέρω περιπτώσεις (παράγραφος 3) καὶ μόνο γιὰ τὴν ἀντιμετώπιση ἐκτάκτων περιστατικῶν (στείρευση, καταχρήμνιση, ὑφαλμύρωση κ.λπ.) καὶ ἐξακριβωμένων ἀρδευτικῶν καὶ ὑδρευτικῶν ἀναγκῶν, ἐπιτρέπουμε κατόπιν ἀδείας μας καὶ ὕστερα ἀπὸ σχετικὴ γνωμάτευση τῆς ἁρμόδιας Ἐπιτροπῆς τῆς συσταθείσης μὲ τὴν ἀριθ. 1525/12.2.80 ἀποφάσεώς μας, τὴν ἀντικατάσταση νομίμως λειτουργούντων φρεάτων ἢ γεωτρήσεων ἀρδευτικῶν ἢ ὑδρευτικῶν ὑπὸ τὸν ὅρον ὅτι ταῦτα θὰ ἐπιχωθοῦν μετὰ τὴν ἐπιτυχῆ ἀνόρυξη τοῦ νέου φρέατος ἢ γεωτρήσεως ἢ ἐκβάθυνση τούτων.

5. Γιὰ λόγους ἀμειψισπορᾶς, ἐπιτρέπουμε τὴν μεταφορὰ τοῦ νεροῦ σὲ ἄλλο ἀγροτεμάχιο μὲ τὸν ὅρο ὅτι ἡ ἔκταση τοῦ ἀγροτεμαχίου τούτου, θὰ εἶναι ἴση μὲ ἐκείνη ποὺ ἀρδεύετο μέχρι σήμερα καὶ θὰ γίνεται πάντα μὲ εὐθύνη καὶ μέριμνα τῶν ἐνδιαφερομένων.

6. Ἐπίσης στὶς περιπτώσεις, ἀποδεδειγμένως ἀνειλημμένων μέχρι σήμερα ὑποχρεώσεων πρὸς τρίτους, γιὰ ἀρδευτικοὺς ἢ ὑδρευτικοὺς σκοπούς, ἐπιτρέπουμε τὴ διάθεση τοῦ νεροῦ γιὰ τὴν κάλυψη τῶν ὑδατικῶν ὑποχρεώσεων τους καὶ πάντα μὲ εὐθύνη καὶ μέριμνα τῶν ἐνδιαφερομένων.

7. Σὲ ὅτι ἀφορᾶ τὸ αἴτημα τῆς Κοινότητας Σταμάτας (ἀριθ. 43/5.6.80 ἀπόφαση τοῦ Κοινοτικοῦ Συμβουλίου) γιὰ τὴ μείωση τῆς ἀκτίνας προστασίας τῶν Φρεάτων τῆς Κοινότητας Ἁγίου Στεφάνου στὴ θέση «Γκούριζα» περιοχῆς τῆς Κοινότητας Σταμάτας ἀπὸ 600 μέτρα σὲ 200 μέτρα δὲν ἐγκρίνουμε τοῦτο (αἴτημα) καὶ ὡς ἐκ τούτου ἐξακολουθοῦν νὰ ἰσχύουν οἱ ὑπ' ἀριθ. 3711/24.4.1978 καὶ 10137/12.11.79 ἀποφάσεις μας γιὰ λόγους ἀναγκαιότητας προστασίας τοῦ ὕδατος ὑδρεύσεως Κοινότητας Ἁγίου Στεφάνου.

8. Τὴν παρακολούθηση τῆς ἐφαρμογῆς τῆς παρούσης ἀποφάσεως ἀναθέτουμε στὶς ἁρμόδιες Ὑπηρεσίες Ἀγροφυλακῆς καὶ Χωροφυλακῆς Διαμερίσματος Ἀνατολικῆς Ἀττικῆς, καθὼς ἐπίσης στὶς Κοινότητες Σταμάτας, Ἁγίου Στεφάνου, Μπάλλας, Ἀνοίξεως καὶ Δροσιᾶς τοῦ ἴδιου Διαμερίσματος.

Εἰδικότερα ὑποχρεοῦνται οἱ ἀγροφύλακες τῶν περιοχῶν τῶν ἀνωτέρω Κοινοτήτων, σὲ περίπτωση παραβάσεως αὐτῆς, νὰ εἰδοποιοῦν ἀμέσως τὸν Ἀγρονόμο στὸν ὁποῖο ἀνήκουν, γιὰ νὰ κινήσει τὴ διαδικασία ἐπιβολῆς τῶν διοικητικῶν καὶ ποινικῶν κυρώσεων ποὺ προβλέπονται ἀπὸ τὸ ἄρθρο 11 τοῦ Ν.Δ. 1277/1972.

9. Ἡ παροῦσα ἀπόφαση νὰ δημοσιευθεῖ στὴν Ἐφημερίδα τῆς Κυβερνήσεως, καὶ ἡ ἰσχὺς αὐτῆς ἀρχίζει ἀπὸ τὴν ὑπογραφή μας καὶ θὰ ἰσχύει ἐπὶ μία πενταετία ἤτοι ἀπὸ 23.1.1981 μέχρι 23.1.1986.

10. Ἡ παροῦσα ἀπόφαση δύναται νὰ τροποποιηθεῖ μερικῶς ἢ νὰ καταργηθεῖ ἐφόσον, ἀρθοῦν οἱ λόγοι οἱ ὁποῖοι ἐπέβαλαν τὴν ἔκδοσή της.

Ἁγία Παρασκευή, 23 Ἰανουαρίου 1981

Ὁ Νομάρχης
ΝΙΚΗΤΑΣ Γ. ΚΩΒΑΙΟΣ

## ΑΝΑΚΟΙΝΩΣΕΙΣ

Ἀριθ. Φ. 42(1360)/76341 (2)

Περὶ εἰδοποιήσεως παρακαταθέσεως ἀποζημιώσεως ἀπὸ ἀναγκαστικὴ ἀπαλλοτρίωση ἀκινήτου στὴ Θάσο.

### Ο ΥΠΟΥΡΓΟΣ ΠΟΛΙΤΙΣΜΟΥ ΚΑΙ ΕΠΙΣΤΗΜΩΝ

1. Σύμφωνα μὲ τὶς διατάξεις τῶν ἄρθρων 7 καὶ 8 τοῦ Ν.Δ. 797/1971 «περὶ ἀναγκαστικῶν ἀπαλλοτριώσεων», πληροφοροῦμε ὅσους :

α) Ἔχουν δικαιώματα κυριότητας ἢ ἄλλα ἐμπράγματα δικαιώματα στὸ ἀκίνητο ποὺ ἀπαλλοτριώθηκε δυνάμει τῆς ἀριθ. Π. 6091/1268/23.8.79 κοινῆς Ὑπουργικῆς ἀποφάσεως (ΦΕΚ 546/8.10.79 τ. Δ') γιὰ ἀρχαιολογικοὺς σκοποὺς στὴ Θάσο.

β) Ἔχουν ἐγγράψει ὑποθήκη ἢ ἔχουν ἐπιβάλει κατάσχεση ἢ μὲ ὁποιοδήποτε τρόπο διεκδικοῦν τὸ ἀκίνητο ποὺ ἀπαλλοτριώθηκε, ὅτι ἡ ἀποζημίωση ποὺ καθόρισε τὸ Μονομελὲς Πρωτοδικεῖο Καβάλας μὲ τὴν ἀπόφασή του ἀριθμὸς 13/1980 γιὰ τὸ ἀκίνητο καὶ γιὰ τὰ ὑπερκείμενα αὐτοῦ ὅπως αὐτὰ φαίνονται στὸ κτηματολογικὸ διάγραμμα ποὺ συνοδεύει τὴν ἀπόφαση ἀπαλλοτριώσεως καὶ στὸ σχετικὸ κτηματολογικὸ πίνακα ἔχει κατατεθεῖ στὸ Ταμεῖο Παρακαταθηκῶν καὶ Δανείων (κεντρικὴ Ὑπηρεσία) καὶ ἔχει ἐκδοθεῖ γραμμάτιο συστάσεως παρακαταθήκης ἀριθμὸς 614222/8.1.81 γιὰ ἕνα ἑκατομμύριο ὀκτακόσιες ἑξήντα χιλιάδες (1.860.000) δρχ.

2. Ἡ ἀποζημίωση αὐτὴ εἶναι ἀποδοτέα στοὺς δικαιούχους ποὺ θὰ ἀναγνωρισθοῦν σύμφωνα μὲ τὸ Νόμο.

Ἡ παροῦσα ἀνακοίνωση νὰ δημοσιευθεῖ στὴν Ἐφημερίδα τῆς Κυβερνήσεως.

Ἀθήνα, 12 Ἰανουαρίου 1981

Μὲ Ἐντολὴ Ὑπουργοῦ
Ὁ Γενικὸς Ἐπιθεωρητὴς κ.ά.α.
ΓΡΗΓ. ΚΩΝΣΤΑΝΤΙΝΟΠΟΥΛΟΣ

Ἀριθ. Φ. 73(1380)/76345 (3)

Περὶ εἰδοποιήσεως παρακαταθέσεως ἀποζημιώσεως ἀπὸ ἀναγκαστικὴ ἀπαλλοτρίωση ἀκινήτου στὰ Χανιά.

### Ο ΥΠΟΥΡΓΟΣ ΠΟΛΙΤΙΣΜΟΥ ΚΑΙ ΕΠΙΣΤΗΜΩΝ

1. Σύμφωνα μὲ τὶς διατάξεις τῶν ἄρθρων 7 καὶ 8 τοῦ Ν.Δ. 797/1971 «περὶ ἀναγκαστικῶν ἀπαλλοτριώσεων», πληροφοροῦμε ὅσους :

α) Ἔχουν δικαιώματα κυριότητας ἢ ἄλλα ἐμπράγματα δικαιώματα στὸ ἀκίνητο ποὺ ἀπαλλοτριώθηκε δυνάμει τῆς ἀριθ. Π. 2224/1385/4.5.79 κοινῆς Ὑπουργικῆς ἀποφάσεως

(ΦΕΚ 236/18.4.79 τ. Δ') γιὰ ἀρχαιολογικοὺς σκοποὺς στὰ Χανιά.

β) Ἔχουν ἐγγράψει ὑποθήκη ἢ ἔχουν ἐπιβάλει κατάσχεση ἢ μὲ ὁποιοδήποτε τρόπο διεκδικοῦν τὸ ἀκίνητο ποὺ ἀπαλλοτριώθηκε, ὅτι ἡ ἀποζημίωση ποὺ καθόρισε τὸ Μονομελὲς Πρωτοδικεῖο Χανίων μὲ τὴν ἀπόφασή του ἀριθμὸς 150/80 γιὰ τὸ ἀκίνητο καὶ γιὰ τὰ ὑπερκείμενα αὐτοῦ ὅπως αὐτὰ φαίνονται στὸ κτηματολογικὸ διάγραμμα ποὺ συνοδεύει τὴν ἀπόφαση ἀπαλλοτριώσεως καὶ στὸ σχετικὸ κτηματολογικὸ πίνακα ἔχει κατατεθεῖ στὸ Ταμεῖο Παρακαταθηκῶν καὶ Δανείων (κεντρικὴ Ὑπηρεσία) καὶ ἔχει ἐκδοθεῖ γραμμάτιο συστάσεως παρακαταθήκης ἀριθμὸς 614186/8.1.81 γιὰ ἕνα ἑκατομμύριο τετρακόσιες δέκα ἔξι χιλιάδες δραχμὲς (1.416.000).

2. Ἡ ἀποζημίωση αὐτὴ εἶναι ἀποδοτέα στοὺς δικαιούχους ποὺ θὰ ἀναγνωρισθοῦν σύμφωνα μὲ τὸ Νόμο.

Ἡ παροῦσα ἀνακοίνωση νὰ δημοσιευθεῖ στὴν Ἐφημερίδα τῆς Κυβερνήσεως.

Ἀθήνα, 12 Ἰανουαρίου 1981

Μὲ Ἐντολὴ Ὑπουργοῦ
Ὁ Γενικὸς Ἐπιθεωρητὴς κ.ἀ.α.
ΓΡΗΓ. ΚΩΝΣΤΑΝΤΙΝΟΠΟΥΛΟΣ

Ἀριθ. Φ. 202(1347)/75966 (4)

Περὶ εἰδοποιήσεως παρακαταθέσεως ἀποζημιώσεως ἀπὸ ἀναγκαστικὴ ἀπαλλοτρίωση ἀκινήτου στὴν Πλάκα (Στράτωνος 15).

**Ο ΥΠΟΥΡΓΟΣ ΠΟΛΙΤΙΣΜΟΥ ΚΑΙ ΕΠΙΣΤΗΜΩΝ**

1. Σύμφωνα μὲ τὶς διατάξεις τῶν ἄρθρων 7 καὶ 8 τοῦ Ν.Δ. 797/1971 «περὶ ἀναγκαστικῶν ἀπαλλοτριώσεων», πληροφοροῦμε ὅσους :

α) Ἔχουν δικαιώματα κυριότητας ἢ ἄλλα ἐμπράγματα δικαιώματα στὸ ἀκίνητο ποὺ ἀπαλλοτριώθηκε δυνάμει τῆς ἀριθ. Π. 1843/1153 κοινῆς Ὑπουργικῆς ἀποφάσεως (ΦΕΚ 184/23.5.79 τ. Δ') γιὰ ἀρχαιολογικοὺς σκοποὺς στὴν Πλάκα.

β) Ἔχουν ἐγγράψει ὑποθήκη ἢ ἔχουν ἐπιβάλει κατάσχεση ἢ μὲ ὁποιοδήποτε τρόπο διεκδικοῦν τὸ ἀκίνητο ποὺ ἀπαλλοτριώθηκε, ὅτι ἡ ἀποζημίωση ποὺ καθόρισε τὸ Μονομελὲς Πρωτοδικεῖο Ἀθηνῶν μὲ τὴν ἀπόφασή του ἀριθμὸς 610/80 γιὰ τὸ ἀκίνητο καὶ γιὰ τὰ ὑπερκείμενα αὐτοῦ ὅπως αὐτὰ φαίνονται στὸ κτηματολογικὸ διάγραμμα ποὺ συνοδεύει τὴν ἀπόφαση ἀπαλλοτριώσεως καὶ στὸ σχετικὸ κτηματολογικὸ πίνακα ἔχει κατατεθεῖ στὸ Ταμεῖο Παρακαταθηκῶν καὶ Δανείων (κεντρικὴ Ὑπηρεσία) καὶ ἔχει ἐκδοθεῖ γραμμάτιο συστάσεως παρακαταθήκης ἀριθμὸς 614205/8.1.81 γιὰ δύο ἑκατομμύρια ἑξακόσιες πενήντα πέντε χιλιάδες πεντακόσιες εἴκοσι δρχ. (2.655.520).

2. Ἡ ἀποζημίωση αὐτὴ εἶναι ἀποδοτέα στοὺς δικαιούχους ποὺ θὰ ἀναγνωρισθοῦν σύμφωνα μὲ τὸ Νόμο.

Ἡ παροῦσα ἀνακοίνωση νὰ δημοσιευθεῖ στὴν Ἐφημερίδα τῆς Κυβερνήσεως.

Ἀθῆναι, 12 Ἰανουαρίου 1981

Μὲ Ἐντολὴ Ὑπουργοῦ
Ὁ Γενικὸς Ἐπιθεωρητὴς κ.ἀ.α.
ΓΡΗΓ. ΚΩΝΣΤΑΝΤΙΝΟΠΟΥΛΟΣ

Ἀριθ. Φ. 11(1078)/75962 (5)

Περὶ εἰδοποιήσεως παρακαταθέσεως ἀποζημιώσεως ἀπὸ ἀναγκαστικὴ ἀπαλλοτρίωση ἀκινήτου στὴν Ἄρτα.

**Ο ΥΠΟΥΡΓΟΣ ΠΟΛΙΤΙΣΜΟΥ ΚΑΙ ΕΠΙΣΤΗΜΩΝ**

1. Σύμφωνα μὲ τὶς διατάξεις τῶν ἄρθρων 7 καὶ 8 τοῦ Ν.Δ. 797/1971 «περὶ ἀναγκαστικῶν ἀπαλλοτριώσεων», πληροφοροῦμε ὅσους :

α) Ἔχουν δικαιώματα κυριότητας ἢ ἄλλα ἐμπράγματα δικαιώματα στὸ ἀκίνητο ποὺ ἀπαλλοτριώθηκε δυνάμει τῆς ἀριθ. Π. 442/278/31.1.79 κοινῆς Ὑπουργικῆς Ἀποφάσεως (ΦΕΚ 188/20.3.80 τ. Δ') γιὰ ἀρχαιολογικοὺς σκοποὺς στὴν Ἄρτα.

β) Ἔχουν ἐγγράψει ὑποθήκη ἢ ἔχουν ἐπιβάλει κατάσχεση ἢ μὲ ὁποιοδήποτε τρόπο διεκδικοῦν τὸ ἀκίνητο ποὺ ἀπαλλοτριώθηκε, ὅτι ἡ ἀποζημίωση ποὺ καθόρισε τὸ Μονομελὲς Πρωτοδικεῖο Ἄρτας μὲ τὴν ἀπόφασή του ἀριθμὸς 248/80 γιὰ τὸ ἀκίνητο καὶ γιὰ τὰ ὑπερκείμενα αὐτοῦ ὅπως αὐτὰ φαίνονται στὸ κτηματολογικὸ διάγραμμα ποὺ συνοδεύει τὴν ἀπόφαση ἀπαλλοτριώσεως καὶ στὸ σχετικὸ κτηματολογικὸ πίνακα ἔχει κατατεθεῖ στὸ Ταμεῖο Παρακαταθηκῶν καὶ Δανείων (κεντρικὴ Ὑπηρεσία) καὶ ἔχει ἐκδοθεῖ γραμμάτιο συστάσεως παρακαταθήκης ἀριθμὸς 614209/8.1.81 γιὰ διακόσιες ὀγδόντα δύο χιλιάδες ἑκατὸ (282.100) δραχμές.

2. Ἡ ἀποζημίωση αὐτὴ εἶναι ἀποδοτέα στοὺς δικαιούχους ποὺ θὰ ἀναγνωρισθοῦν σύμφωνα μὲ τὸ Νόμο.

Ἡ παροῦσα ἀνακοίνωση νὰ δημοσιευθεῖ στὴν Ἐφημερίδα τῆς Κυβερνήσεως.

Ἀθῆναι, 12 Ἰανουαρίου 1981

Μὲ Ἐντολὴ Ὑπουργοῦ
Ὁ Γενικὸς Ἐπιθεωρητὴς κ.ἀ.α.
ΓΡΗΓ. ΚΩΝΣΤΑΝΤΙΝΟΠΟΥΛΟΣ

# ΠΟΛΕΟΔΟΜΙΑ

## ΑΠΟΦΑΣΕΙΣ

Ἀριθ. 3847 (6)

Περὶ ἀναγνωρίσεως ὁδοῦ Κρεμάλας, στὴν Τρίπολη Ν. Ἀρκαδίας, ὅτι ὑπάρχει πρὶν ἀπὸ τὸ 1923 καὶ χαρακτηρισμοῦ αὐτῆς ὡς διατηρητέας.

Ο ΝΟΜΑΡΧΗΣ ΑΡΚΑΔΙΑΣ

Σύμφωνα μέ :

1. Τὶς διατάξεις :

α) Τοῦ ἀπὸ 17.7.1923 Ν.Δ. «περὶ σχεδίων πόλεων κωμῶν καὶ συνοικισμῶν τοῦ Κράτους καὶ ἀνεγέρσεως αὐτῶν».

β) Τοῦ Β.Δ. 712/1970, ὅπως τροποποιήθηκε μὲ τὰ 677/1971 καὶ 198/1972 Β.Δ.

γ) Τοῦ Ν. 3200/1955 «περὶ διοικητικῆς ἀποκεντρώσεως», ὅπως ἔχει συμπληρωθεῖ καὶ τροποποιηθεῖ μεταγενέστερα.

δ) Τὴν 12/19.11.1980 γνωμοδότηση τοῦ Συμβουλίου Δημοσίων Ἔργων τῆς Νομαρχίας μας.

2. Τὴν ἀπὸ 30.8.1980 αἴτηση τοῦ Δημητρίου Καψιμάλη.

3. Τοὺς ἀκόλουθους τίτλους ἰδιοκτησίας : (Τὸ 3242/27.1.1922 συμβόλαιο τοῦ συμβολαιογράφου Τριπόλεως Ἰω. Παλαμείδη) ἀπὸ τοὺς ὁποίους προκύπτει ὅτι ἡ ὁδὸς ὑπάρχει πρὶν ἀπὸ τὸ **1923**.

4. Τὸ τοπογραφικὸ σχεδιάγραμμα τοῦ Πολιτικοῦ Μηχανικοῦ Λουκᾶ Τεριακῆ.

5. Τὸ ρυμοτομικὸ σχέδιο πόλεως στὸ ὁποῖο φαίνεται ἡ ἐν λόγω ὁδός, ἀποφασίζουμε :

Ἀναγνωρίζουμε ὅτι ἡ ὁδὸς Κρεμάλας, στὴν Τρίπολη ὑπάρχει νομίμως πρὶν ἀπὸ τὸ ἔτος 1923, καὶ τὴ χαρακτηρίζουμε ὡς διατηρητέα.

Ἡ ὁδὸς αὐτὴ φαίνεται στὸ τοπογραφικὸ σχεδιάγραμμα τοῦ Πολιτικοῦ Μηχανικοῦ Λουκᾶ Τεριακῆ.

Ἡ ἀπόφαση αὐτὴ ποὺ ἰσχύει ἀπὸ 15.12.1980 νὰ δημοσιευθεῖ στὴν Ἐφημερίδα τῆς Κυβερνήσεως.

Τρίπολη, 15 Δεκεμβρίου 1980.

Ὁ Νομάρχης
ΒΑΣ. ΑΝΑΣΤΑΣΙΑΔΗΣ

ΔΙΑΓΡΑΜΜΑ ΤΗΣ ... ΑΝΑΓΝΩΡΙΣΙΝ

ΤΡΙΠΟΛΕΙ

ΚΛΙΜΑΞ 1:500

ΛΟΥΚΑΣ Α. ΤΕΡΙΑΚΗΣ

ΥΠΟΜΝΗΜΑ

'Αριθ. 180079 (7)

Περὶ τροποποιήσεως τοῦ σχεδίου τοῦ Δήμου Μαρκοπούλου Μεσογαίας 'Αττικῆς, στὰ Ο.Τ. 18, 19, 21, 22, 23.

## Ο ΝΟΜΑΡΧΗΣ ΑΤΤΙΚΗΣ

"Εχοντες ὑπ' ὄψει:

1) Τὸν Ν. 3200/55 «περὶ Διοικητικῆς ἀποκεντρώσεως».

2) Τὸ Ν.Δ. 3620/56 «περὶ συμπληρώσεως διατάξεων περὶ Διοικητικῆς ἀποκεντρώσεως».

3) Τὰς διατάξεις τοῦ Ν.Δ. 1147/1972 «περὶ Διοικήσεως τῆς Μείζονος Πρωτευούσης».

4) Τὰς διατάξεις τοῦ Β.Δ. 863/1960, ὡς ἐτροποποιήθη καὶ συνεπληρώθη μέχρι σήμερον καὶ εἰδικώτερον τὸ ὑπ' ἀριθ. 532/70 Ν. Δ/γμα καὶ τὸ εἰς ἐκτέλεσιν τούτου Β. Δ/γμα 712/70 ὡς ἐτροποποιήθη διὰ τῶν ὑπ' ἀριθ. 677/71 καὶ 198/1972 Β. Δ/των.

5) Τὴν ὑπ' ἀριθ. Α7/13—1/11.12.1972 κοινὴν ἀπόφασιν τῶν 'Υπουργῶν παρὰ τῷ Πρωθυπουργῷ, 'Εσωτερικῶν καὶ Δημοσίων "Εργων «περὶ 'Οργανώσεως τῶν παρὰ τῇ Νομαρχίᾳ 'Αττικῆς καὶ τοῖς Διαμερίσμασιν αὐτῆς, 'Υπηρεσιῶν ἁρμοδιοτήτων 'Υπουργείου Δ.Ε.».

6) Τὴν ὑπ' ἀριθ. Λ. 81177/20.9.1967 κοινὴν ἀπόφασιν τοῦ 'Αντιπροέδρου τῆς Κυβερνήσεως καὶ τῶν 'Υπουργῶν 'Εσωτερικῶν, Οἰκονομικῶν καὶ Δημοσίων "Εργων «περὶ διατηρήσεως συμβουλίων καὶ ἐπιτροπῶν Ν.Π.Δ.Δ. ἁρμοδιότητος ἰδίου 'Υπουργείου».

7) Τὸ ὑπ' ἀριθ. 805/1972 Β. Δ/γμα «περὶ καθορισμοῦ τῶν, κατὰ τὴν παρ. 1 τοῦ ἄρθρου 5 τοῦ Ν.Δ. 1147/1972, διατηρουμένων ὑπὲρ τοῦ Νομάρχου 'Αττικῆς ἁρμοδιοτήτων ἐπὶ ἀντικειμένων τοῦ 'Υπουργείου Δημ. "Εργων καὶ συστάσεως Συμβουλίου Δημοσίων "Εργων εἰς τὴν Νομαρχίαν 'Αττικῆς καὶ διαμερίσματα αὐτῆς.

8) Τὴν ὑπ' ἀριθ. 7980/16.12.80 ἀπόφασιν τοῦ Νομάρχου 'Αττικῆς «περὶ συγκροτήσεως Συμβουλίου Δημ. "Εργων».

9) Τὰς ὑπ' ἀριθ. 2958/2.5.80, 7106/10.11.80 ἐξουσιοδοτικὰς ἀποφάσεις τοῦ Νομάρχου 'Αττικῆς.

10) Τὸν Α.Ν. 314/1968 «περὶ παροχῆς εἰς τὸν 'Υπουργὸν Βορείου 'Ελλάδος καὶ τοὺς Νομάρχας ἁρμοδιότητος ἐπὶ θεμάτων ἐγκρίσεως ἐπεκτάσεως κ.τ.λ. σχεδίων πόλεων καὶ κωμῶν, ὡς ἐτροποποιήθη καὶ συνεπληρώθη διὰ τοῦ ὑπ' ἀριθ. 1018/71 Ν. Δ/τος.

11) Τὴν ὑπ' ἀριθ. 1/1961 ἐγκύκλιον τοῦ Προϊσταμένου τῆς 'Υπηρεσίας Οἰκισμοῦ τοῦ 'Υπουργείου Δημ. "Εργων ὡς καὶ τὴν συμπληρωματικὴν ταύτης Ε8/1975 ἐγκύκλιον τοῦ 'Υφυπουργοῦ Δημ. "Εργων.

12) Τὸ ἀπὸ 17.7.23 Ν.Δ. «περὶ σχεδίου πόλεων, κωμῶν κ.λ.π.».

13) Τὸ Ν. 947/79 «περὶ οἰκιστικῶν περιοχῶν».

14) Τὴν ὑπ' ἀριθ. 382204/24.5.80 εἰσήγησιν τοῦ Τμήματος Πολεοδομίας Ν. 'Αττικῆς πρὸς τὸ Σ.Δ.Ε.Ν.Α.

15) Τὴν ἀπὸ 16.6.80 ὁμόφωνη γνωμοδότηση τοῦ Σ.Δ.Ε.Ν.Α. ποὺ πάρθηκε μὲ τὴν 4η πράξη τῆς 10ης συνεδριάσεως γιὰ τὴ τροποποίηση τοῦ σχεδίου.

16) Τὴν ὑπ' ἀριθ. οἰκ. 382903/11.12.80 εἰσήγηση τοῦ Τμήματος Πολεοδομίας πρὸς τὸ Σ.Δ.Ε.Ν.Α.

17) Τὴν ὁμόφωνη γνωμοδότηση τοῦ Σ.Δ.Ε.Ν.Α. γιὰ τὴ τροποποίηση τοῦ σχεδίου, ποὺ πάρθηκε στὴ 4η πράξη τῆς 19ης συνεδριάσεως στὶς 17.12.80, ἀποφασίζουμε:


Τροποποιοῦμε τὸ σχέδιο τοῦ Δήμου Μαρκοπούλου Μεσογαίας στὰ Ο.Τ. 18, 19, 21, 22 μεταθέτοντας τὸ δρόμο σὲ βάρος τῶν Ο.Τ. 18, 22, 23 ὅπως φαίνεται στὸ σχέδιο ποὺ συνοδεύει τὴν ἀπόφασή μας ὑπὸ κλίμακα 1:500.

'Η ἀπόφαση καὶ τὸ σχέδιο νὰ δημοσιευτοῦν στὴν 'Εφημερίδα τῆς Κυβερνήσεως.

'Η ἰσχὺ τῆς ἀποφάσεως ἀρχίζει ἀπὸ τὴ δημοσίευσή της.

'Αθῆναι, 28 'Ιανουαρίου 1981

Μὲ ἐντολὴ Νομάρχη
'Η Προϊσταμένη καὶ α.α.
Η. ΜΠΟΥΡΛΟΥ

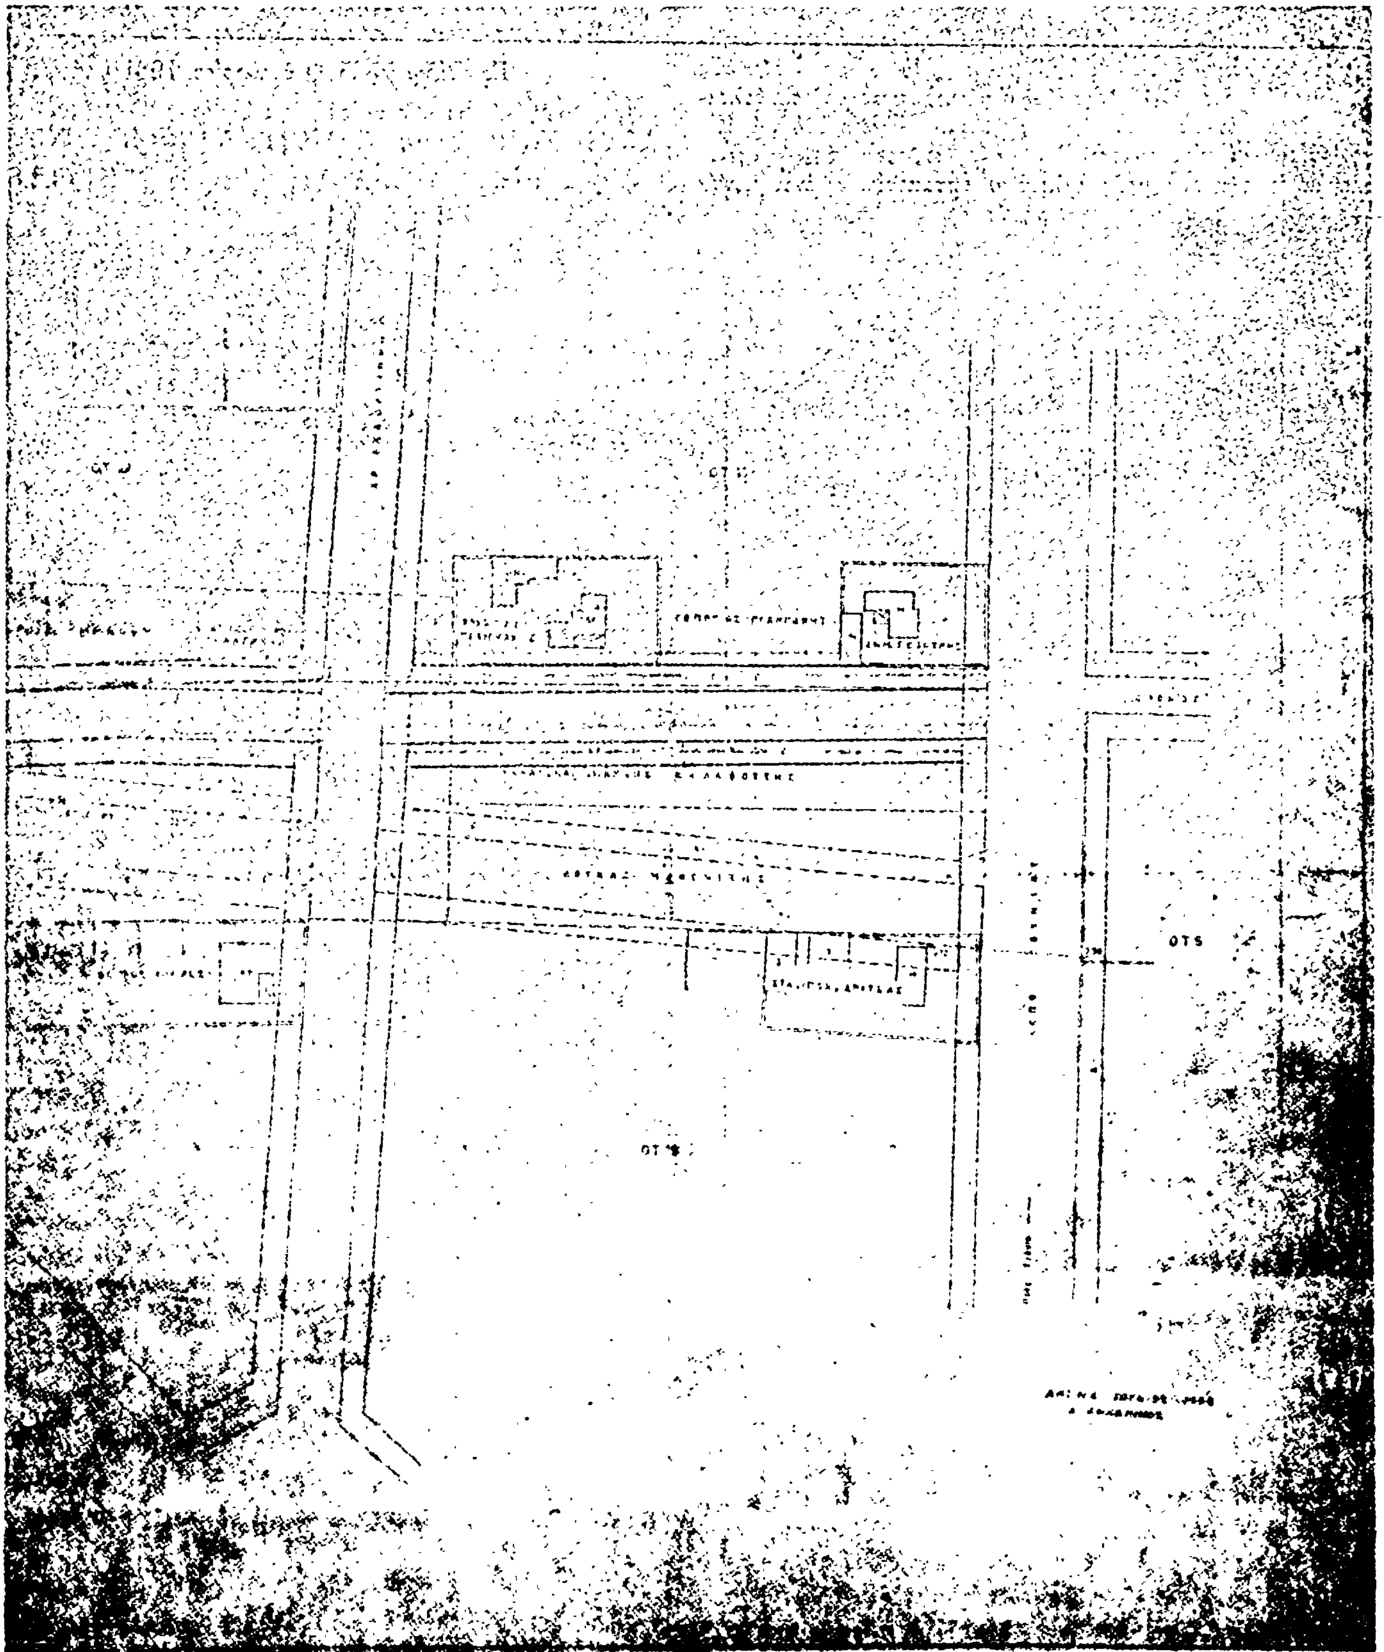

## ΑΝΑΚΟΙΝΩΣΕΙΣ

(8)

Περὶ ἀνακοινώσεως παρακαταθέσεως ἀποζημιώσεως λόγω ἀναγκαστικῆς ἀπαλλοτριώσεως εἰς Ρόδον -- Δωδεκανήσου.

Διὰ τοῦ ὑπ' ἀριθ. 14168/28.11.68 γραμματίου συστάσεως παρακαταθήκης τοῦ Ταμείου Ρόδου, κατατεθέντος διὰ τῆς ὑπ' ἀριθ. 4172 πράξεως καταθέσεως τοῦ συμβολαιογράφου Ρόδου Γεωργίου Ροδίτη, παρακατετέθη ὑπὸ τοῦ Εὐγενίου Κορναροπούλου τοῦ Ἰωάννου, τὸ ποσὸν τῶν δραχμῶν ἑκατὸν ὀγδοήκοντα μιᾶς χιλιάδων ἑπτακοσίων ἐνενήκοντα (181.790) ὑπὲρ τοῦ ἰδιοκτήτη τῆς μερίδος 111—126Α οἰκοδομῶν Ρόδου, δι' ἀποζημίωσιν προσκυρουμένου, δυνάμει τῆς ὑπ' ἀριθ. 4/1973 πράξεως ἀναλογισμοῦ καὶ προσκυρώσεως τοῦ Πολεοδομικοῦ Γραφείου Ρόδου εἰς τὴν μερίδα του (111 — 126), τμήματος 51.94 τ.μ., καθορισθείσης τελεσιδίκως τῆς τιμῆς μονάδος ἀποζημιώσεως, δυνάμει τῆς ὑπ' ἀριθ. 99/1979 ἀποφάσεως Ἐφετείου Δωδεκανήσου.

Ἐν Ρόδῳ τῇ 5 Φεβρουαρίου 1981

Ἡ πληρεξουσία Δικηγόρος
ΑΣΤΕΡΟΠΗ ΚΟΡΝΑΡΟΠΟΥΛΟΥ — ΙΩΑΝΝΙΔΟΥ

(Ἀριθμ. τριπλ. Α' Δημ. Ταμ. Ἀθηνῶν 5496/9.2.81)

ΑΠΟ ΤΟ ΕΘΝΙΚΟ ΤΥΠΟΓΡΑΦΕΙΟ